


Surface totale approximative⁽¹⁾
116.5 m²

(1) Hors balcons et terrasses

Les calculs se réfèrent à la norme RICS
IPMS 3C. Toutes les mesures sont
approximatives et ne sont pas à
l'échelle. Ce plan d'étage n'a qu'un but
illustratif.

Niveau 0 Bâtiment 1

GIRAFFE360

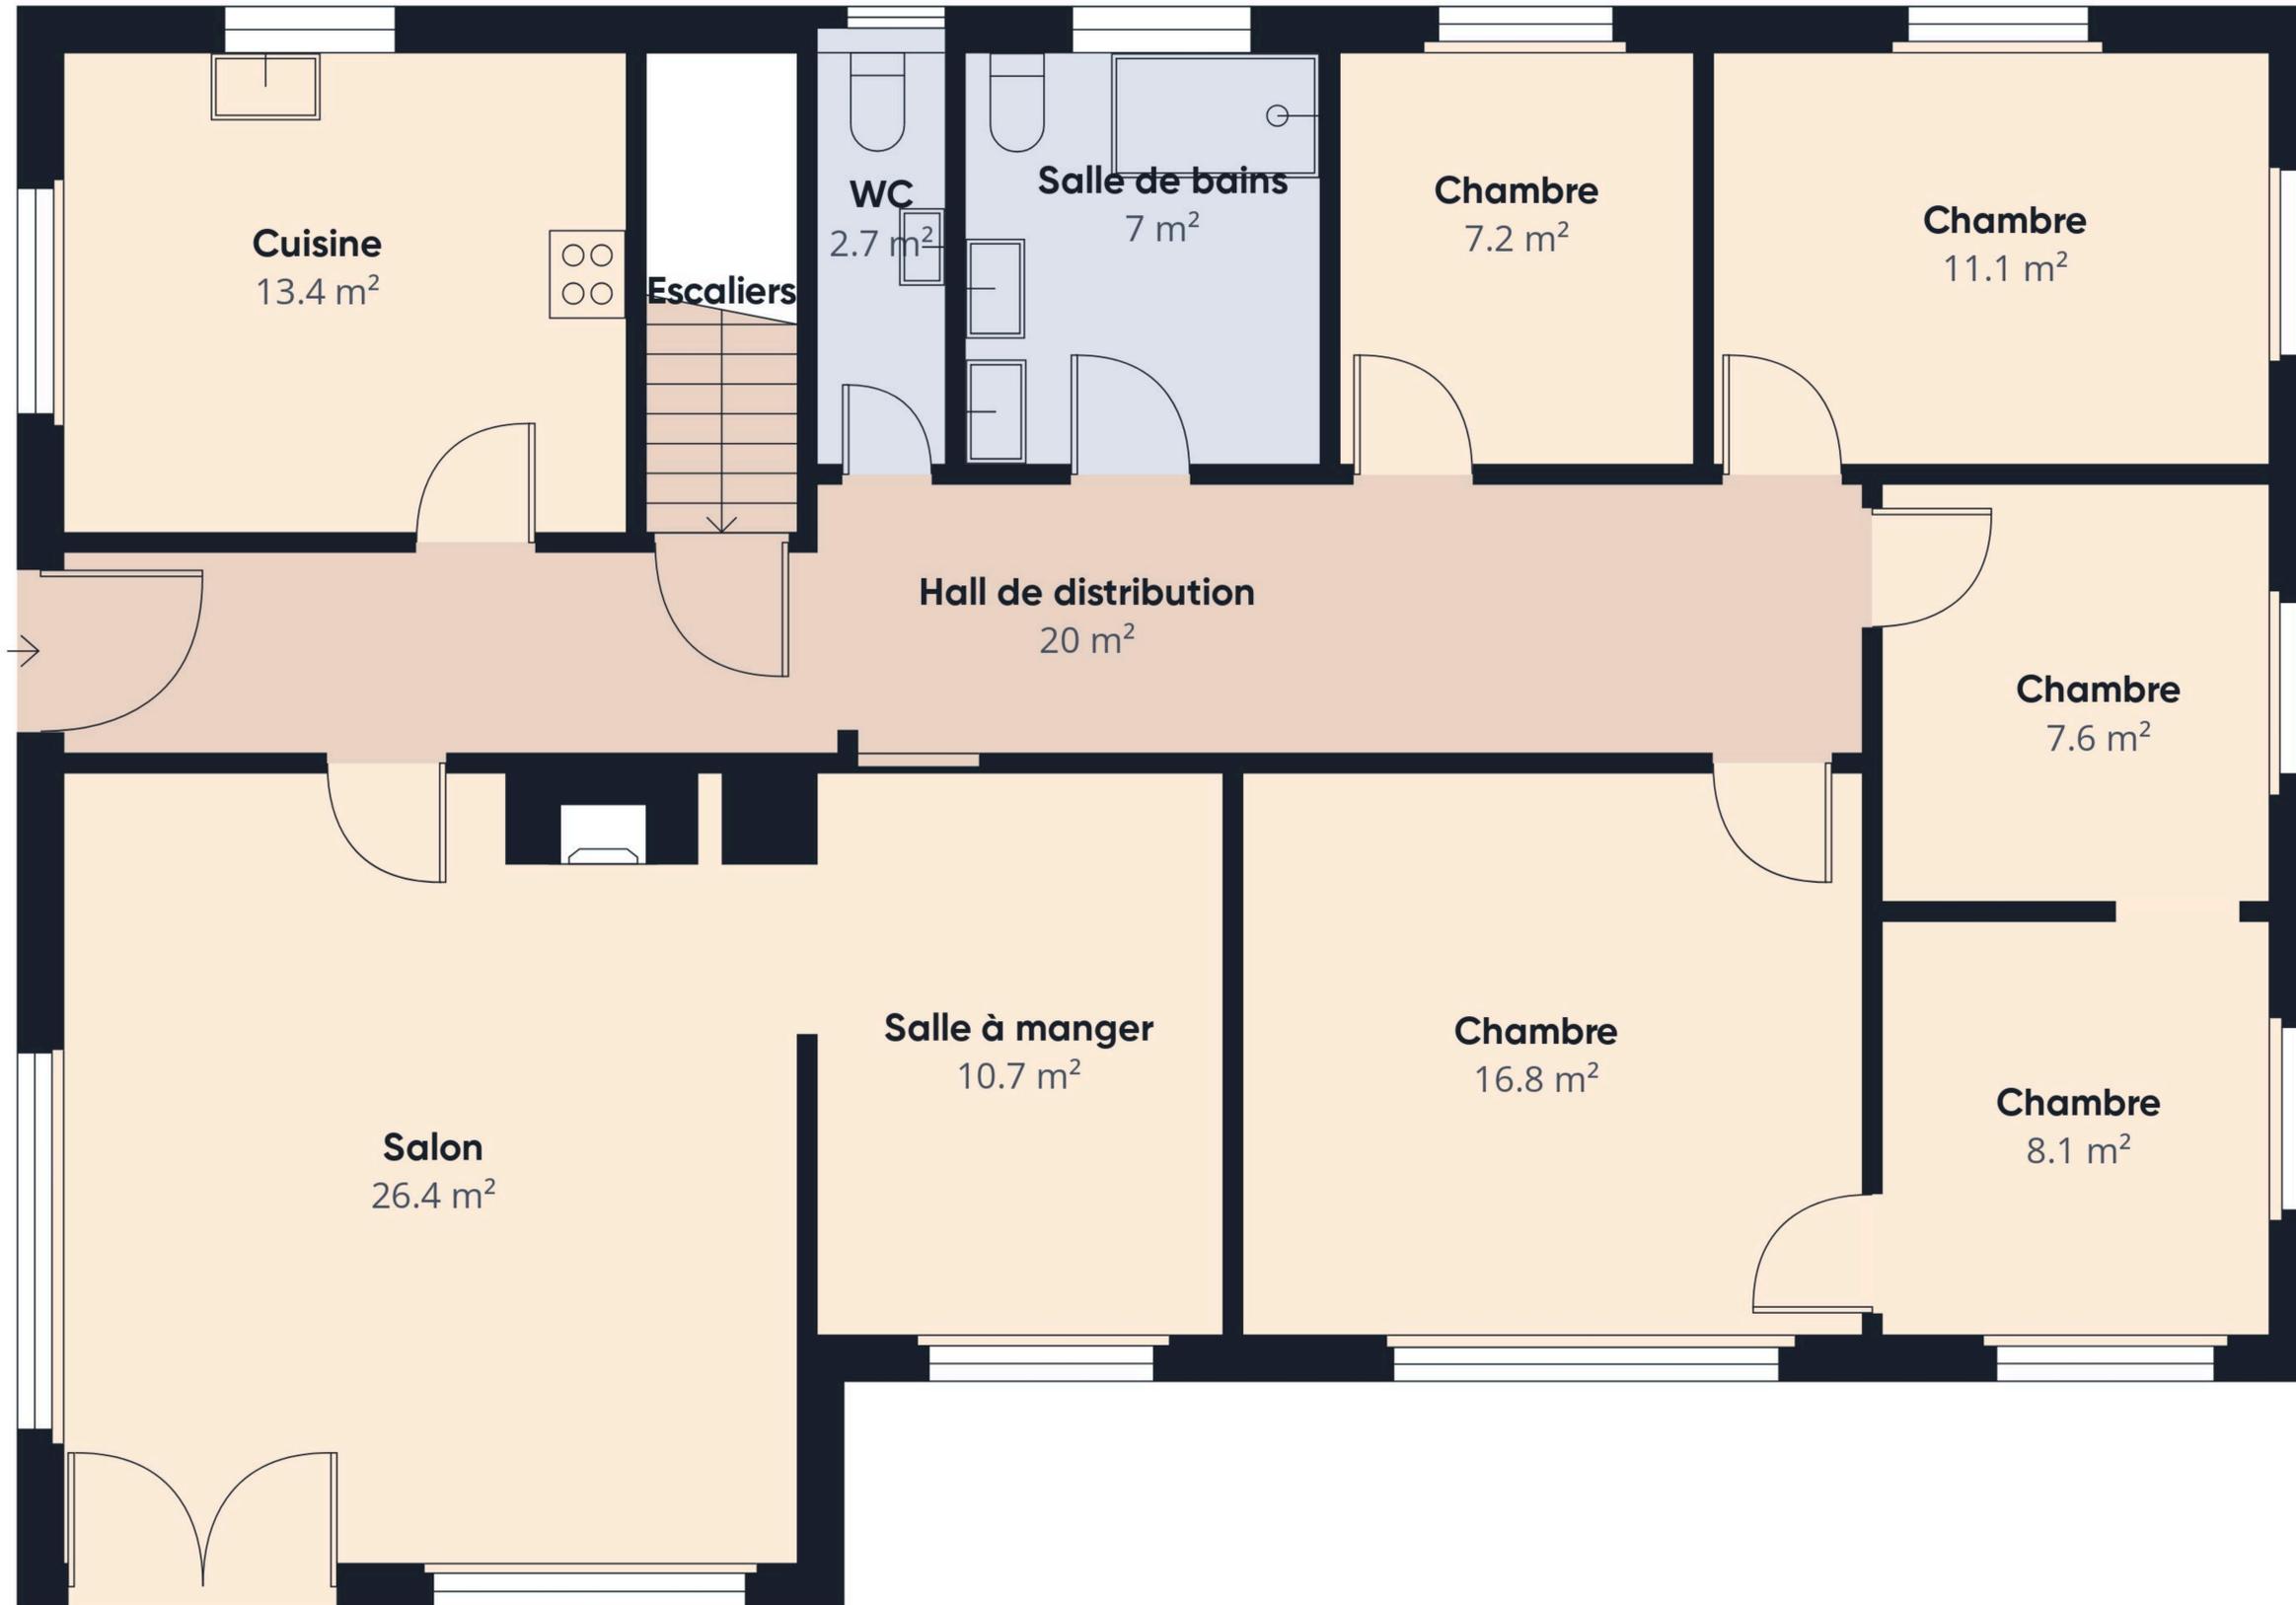


Surface totale approximative⁽¹⁾
131 m²

(1) Hors balcons et terrasses

Niveau 1 Bâtiment 1

Les calculs se réfèrent à la norme RICS
IPMS 3C. Toutes les mesures sont
approximatives et ne sont pas à
l'échelle. Ce plan d'étage n'a qu'un but
illustratif.

GIRAFFE360

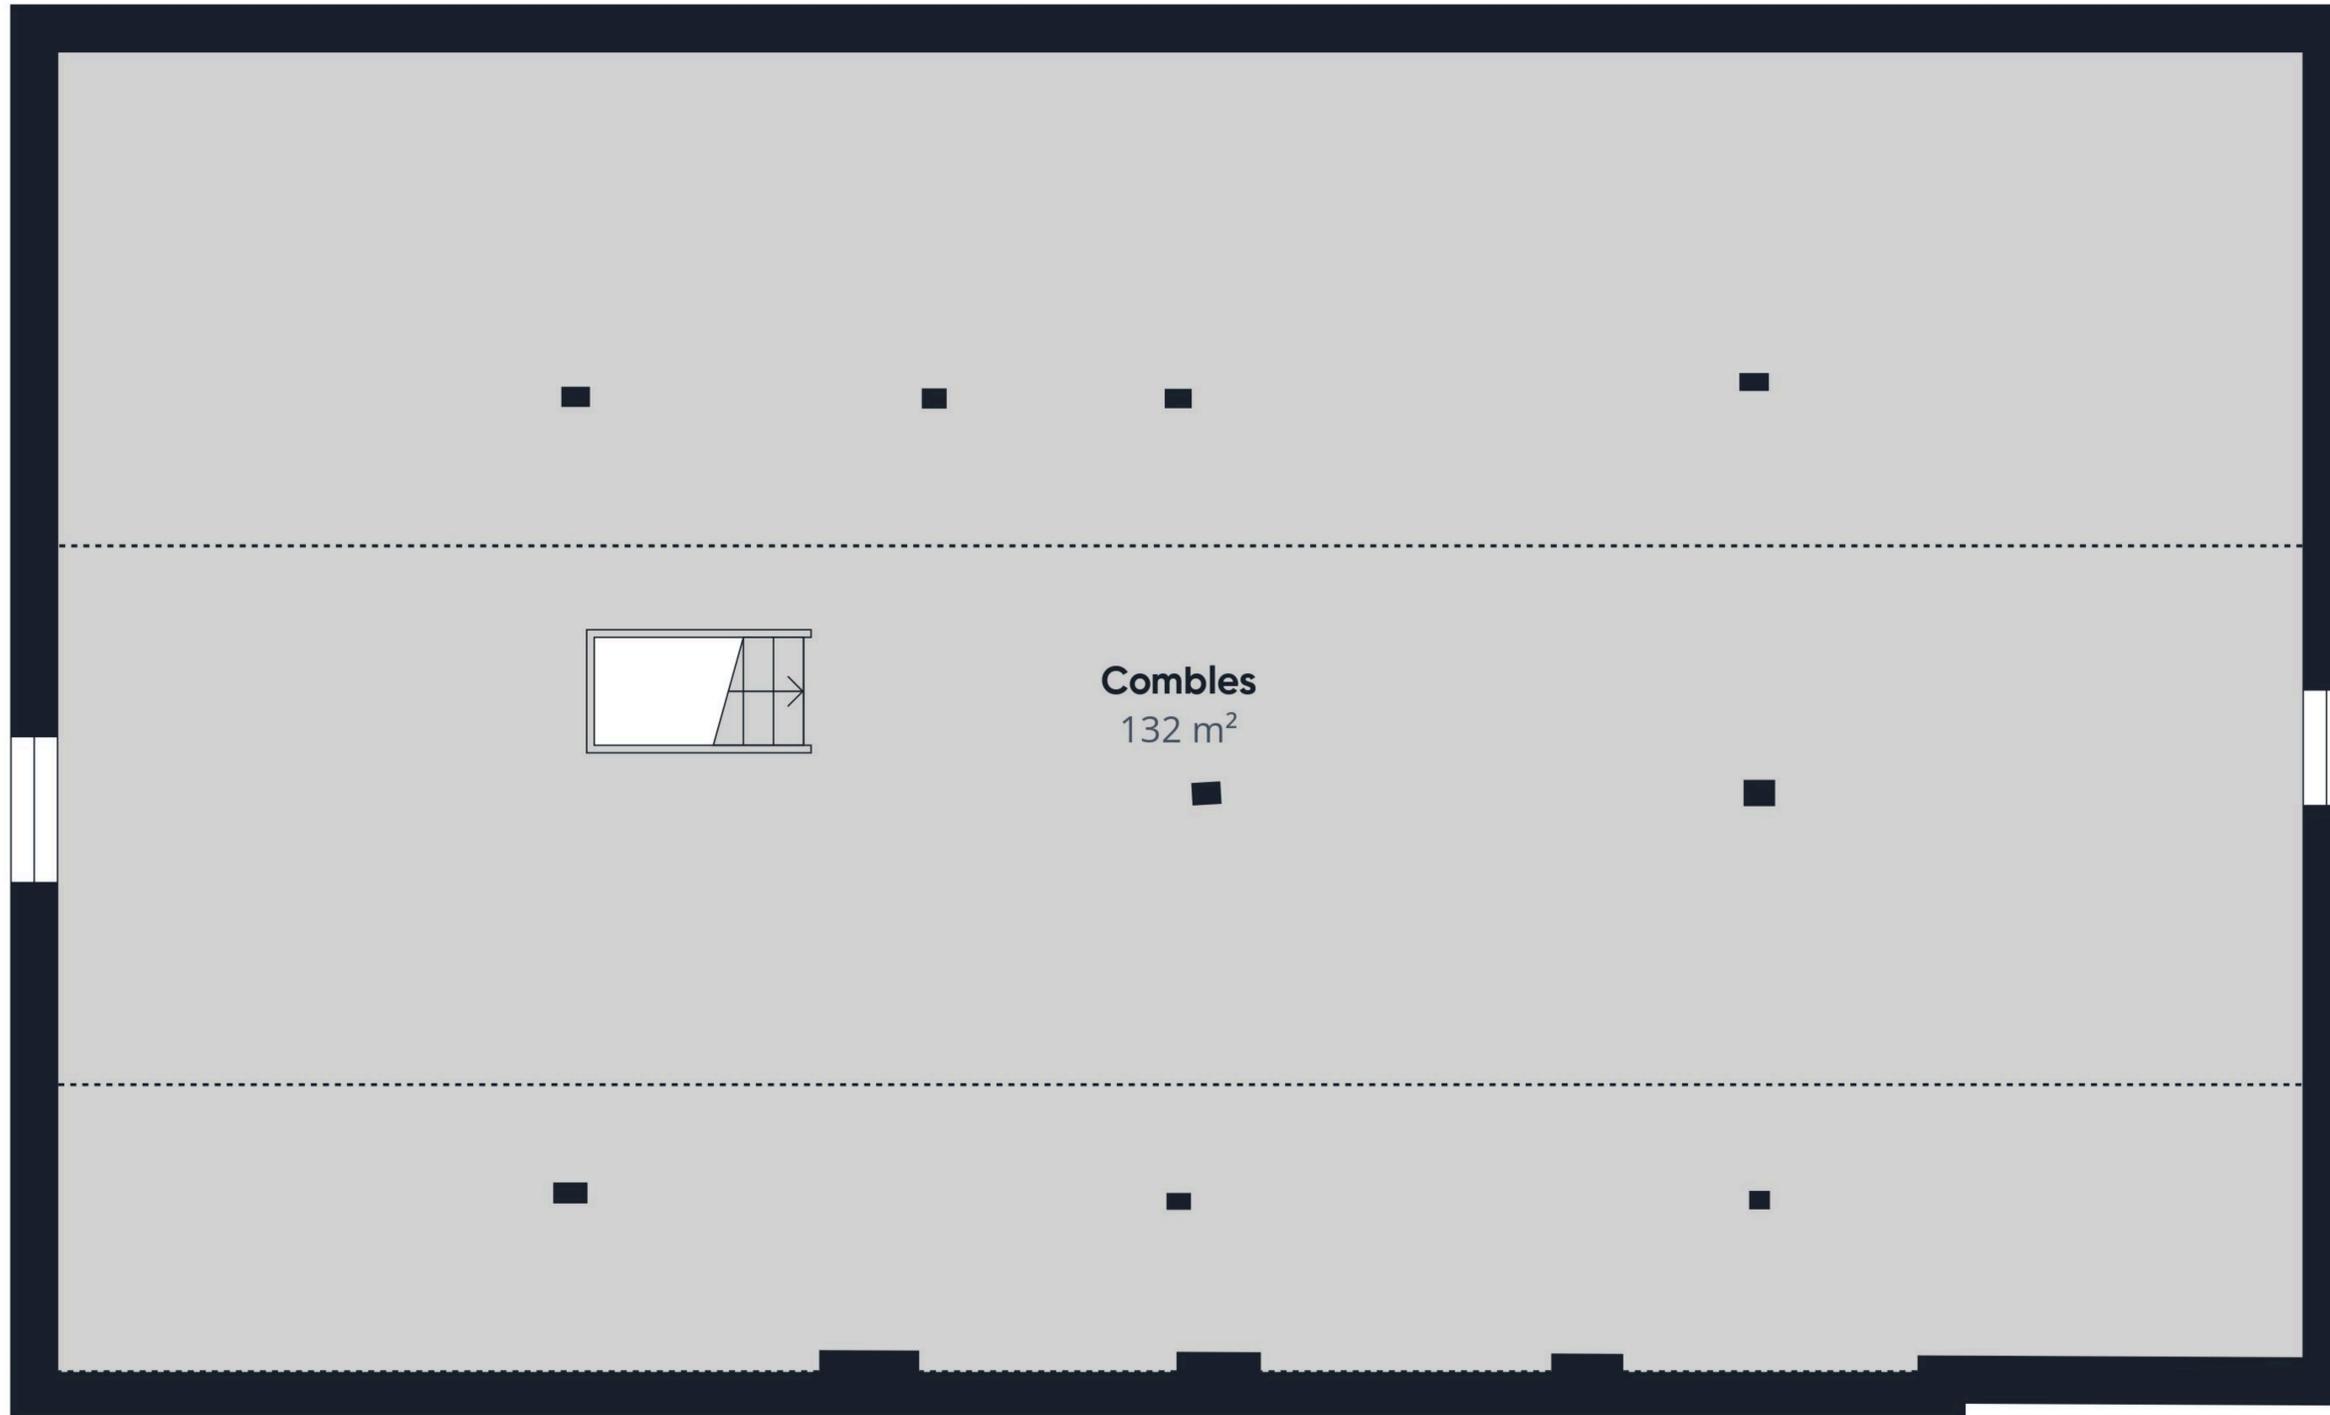

Niveau 2 Bâtiment 1

Surface totale approximative⁽¹⁾

132 m²

Hauteur libre réduite

80 m²


(1) Hors balcons et terrasses

Hauteur libre réduite

..... Inférieure 1.5 m

Les calculs se réfèrent à la norme RICS
IPMS 3C. Toutes les mesures sont
approximatives et ne sont pas à
l'échelle. Ce plan d'étage n'a qu'un but
illustratif.

GIRAFFE360

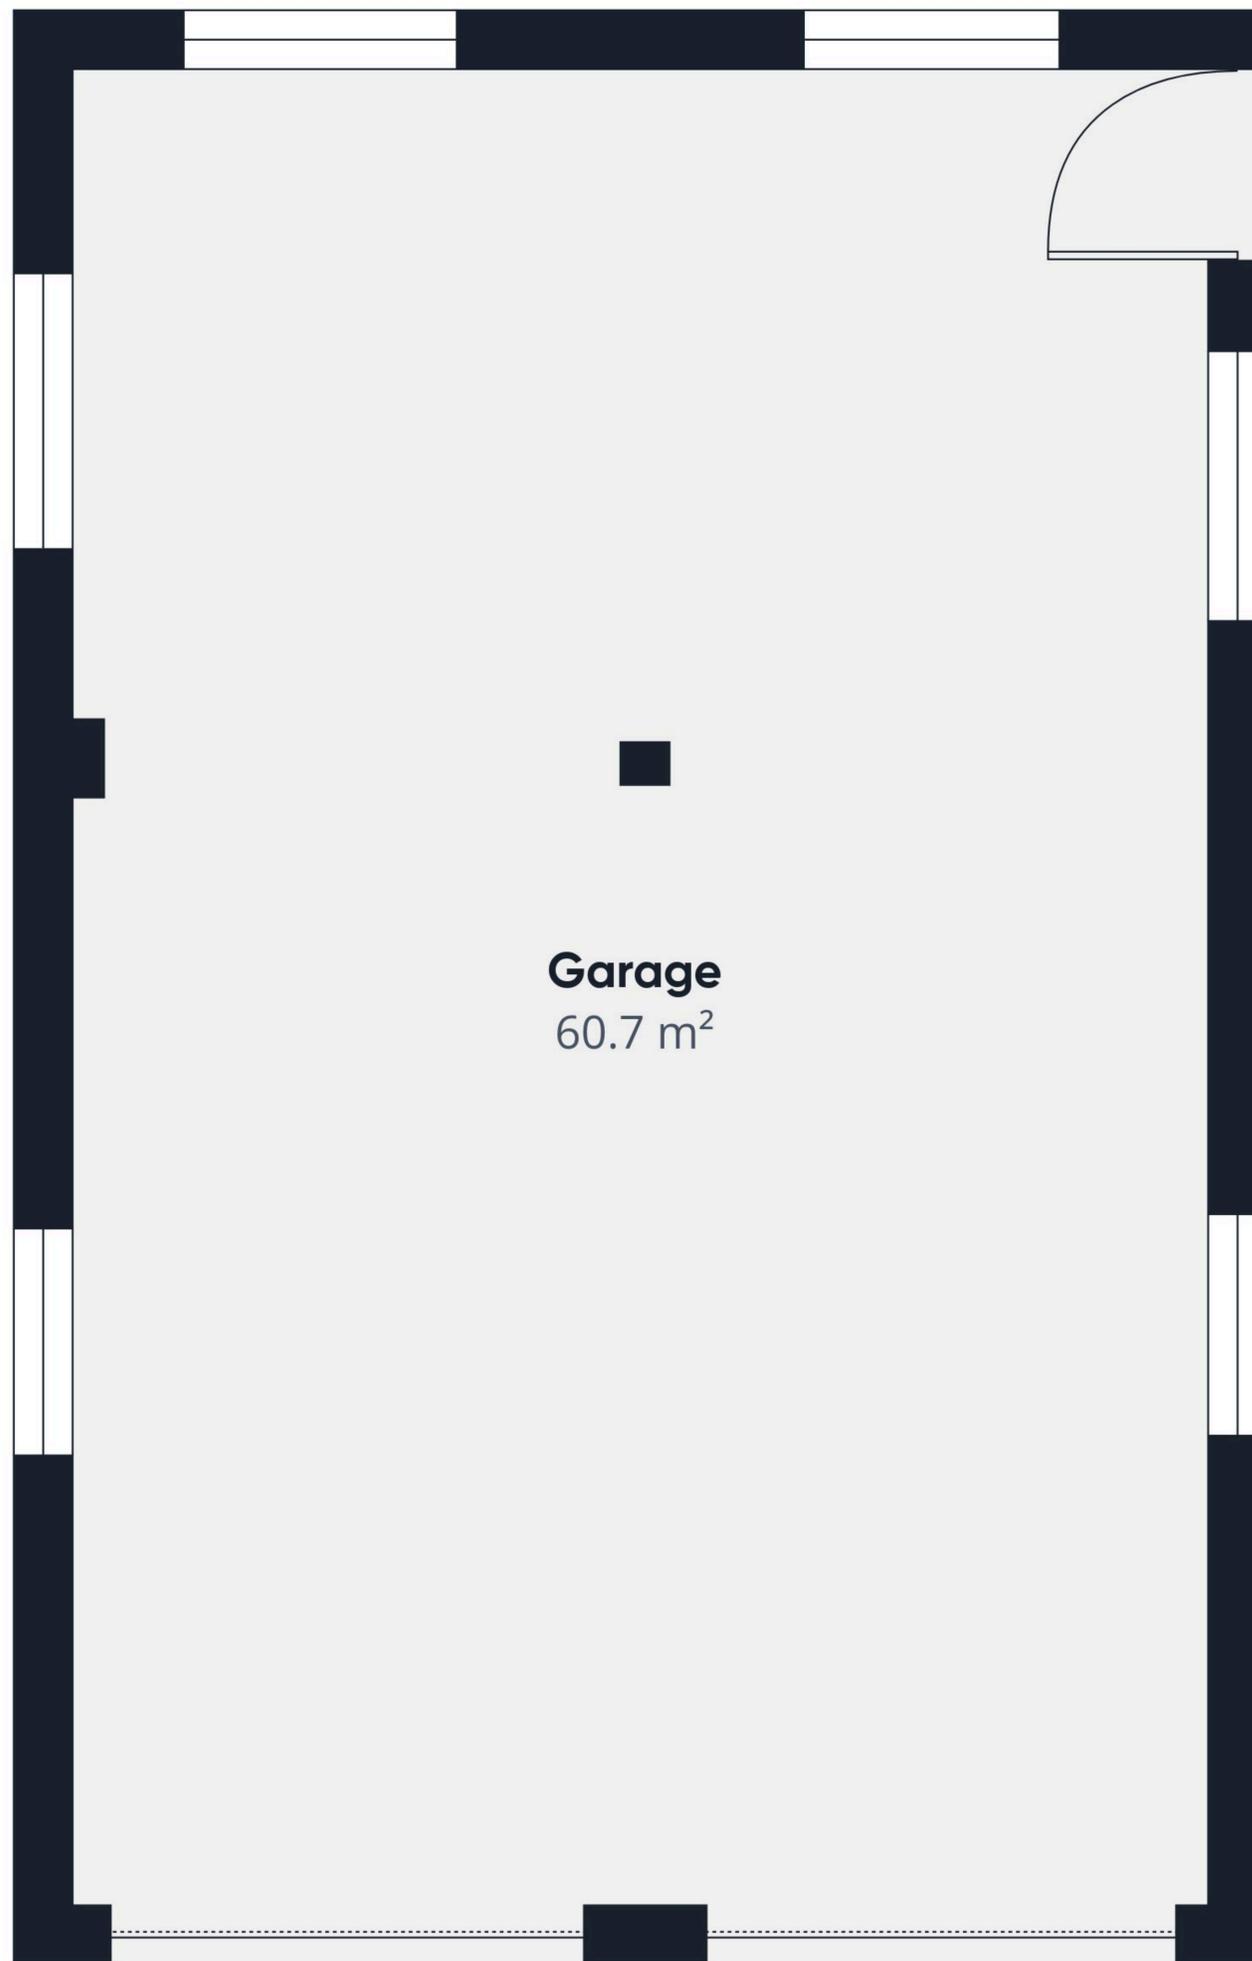

Garage
60.7 m²

Niveau 0 Bâtiment 2

Surface totale approximative⁽¹⁾
60.7 m²

(1) Hors balcons et terrasses

Les calculs se réfèrent à la norme RICS
IPMS 3C. Toutes les mesures sont
approximatives et ne sont pas à
l'échelle. Ce plan d'étage n'a qu'un but
illustratif.

GIRAFFE360